



PLAN DIRECTEUR / MASTER PLAN

LÉGENDE / LEGEND

Lot projet

- 1** Stationnement permanent
- 2** Sentier de l'axe de l'avenue Palmer
- 3** Espace pour les expositions
- 4** Bâtiment pour le CPE, la bibliothèque et le centre culturel
- 5** Cour extérieure pour le CPE
- 6** Espace pour accueillir le marché
- 7a** Jeux d'eau
- 7b** Aires de jeux
- 8a** Terrain de soccer 25 x 45 m
- 8b** Terrain de soccer 25 x 45 m
- 9** Gazebo
- 10** Sentier de transition entre les deux lots
- 11** Sentier piéton riverain
- 12** Terrain de balle
- 13** Placette (Stage)
- 14** Bâtiment RJCC
- 14a** Patio / WIFI
- 15** Route véhiculaire
- 16** Stationnement en asphalte
- 17** Stationnement en gravier
- 18** Stationnements sur gazon
- 19** Zones de gestion des eaux de ruissellement et pour pollinisateurs
- 20** Quais pour les pontons
- 21** Patinoire
- 22** Pump track - initiation

MASTER PLAN

Dessin:
C.L.B./ J.P.

Responsable du projet:
Claude St-Pierre

Approbation:
Claude St-Pierre

1/3

No. de projet :

Échelle :

1: 600

Date:

2023-02-15

Av. Palmer

Lac de la Ferme

Entrée Lot 408

Rue Tessier

Entrée Lot 394

Lot 408

Lot 394

EMV

0 10 20 30 40 50 60 70 80 90 100 m



Association récréative
OTTER LAKE
Recreation Association

Consultant:

**CONCEPTION
PAYSAGE**

Architectes paysagistes

PLAN DIRECTEUR / MASTER PLAN



LÉGENDE / LEGEND

- Lot projet
- 1** Stationnement permanent
 - 2** Sentier de l'axe de l'avenue Palmer
 - 3** Espace pour les expositions
 - 4** Bâtiment pour le CPE, la bibliothèque et le centre culturel
 - 5** Cour extérieure pour le CPE
 - 6** Espace pour accueillir le marché
 - 7a** Jeux d'eau
 - 7b** Aires de jeux
 - 8a** Terrain de soccer 25 x 45 m
 - 8b** Terrain de soccer 25 x 45 m
 - 9** Gazebo
 - 10** Sentier de transition entre les deux lots
 - 11** Sentier piéton riverain
 - 12** Terrain de balle
 - 13** Placette (Stage)
 - 14** Bâtiment RJCC
 - 14a** Patio / WIFI
 - 15** Route véhiculaire
 - 16** Stationnement en asphalté
 - 17** Stationnement en gravier
 - 18** Stationnements sur gazon
 - 19** Zones de gestion des eaux de ruissellement et pour pollinisateurs
 - 20** Quais pour les pontons
 - 21** Patinoire
 - 22** Pump track - initiation

LOT 394

Dessin:
C.L.B./ J.P.

Responsable du projet:
Claude St-Pierre

Approbation:
Claude St-Pierre

2/3


No. de projet :

Échelle :

1: 500

Date:

2023-02-15

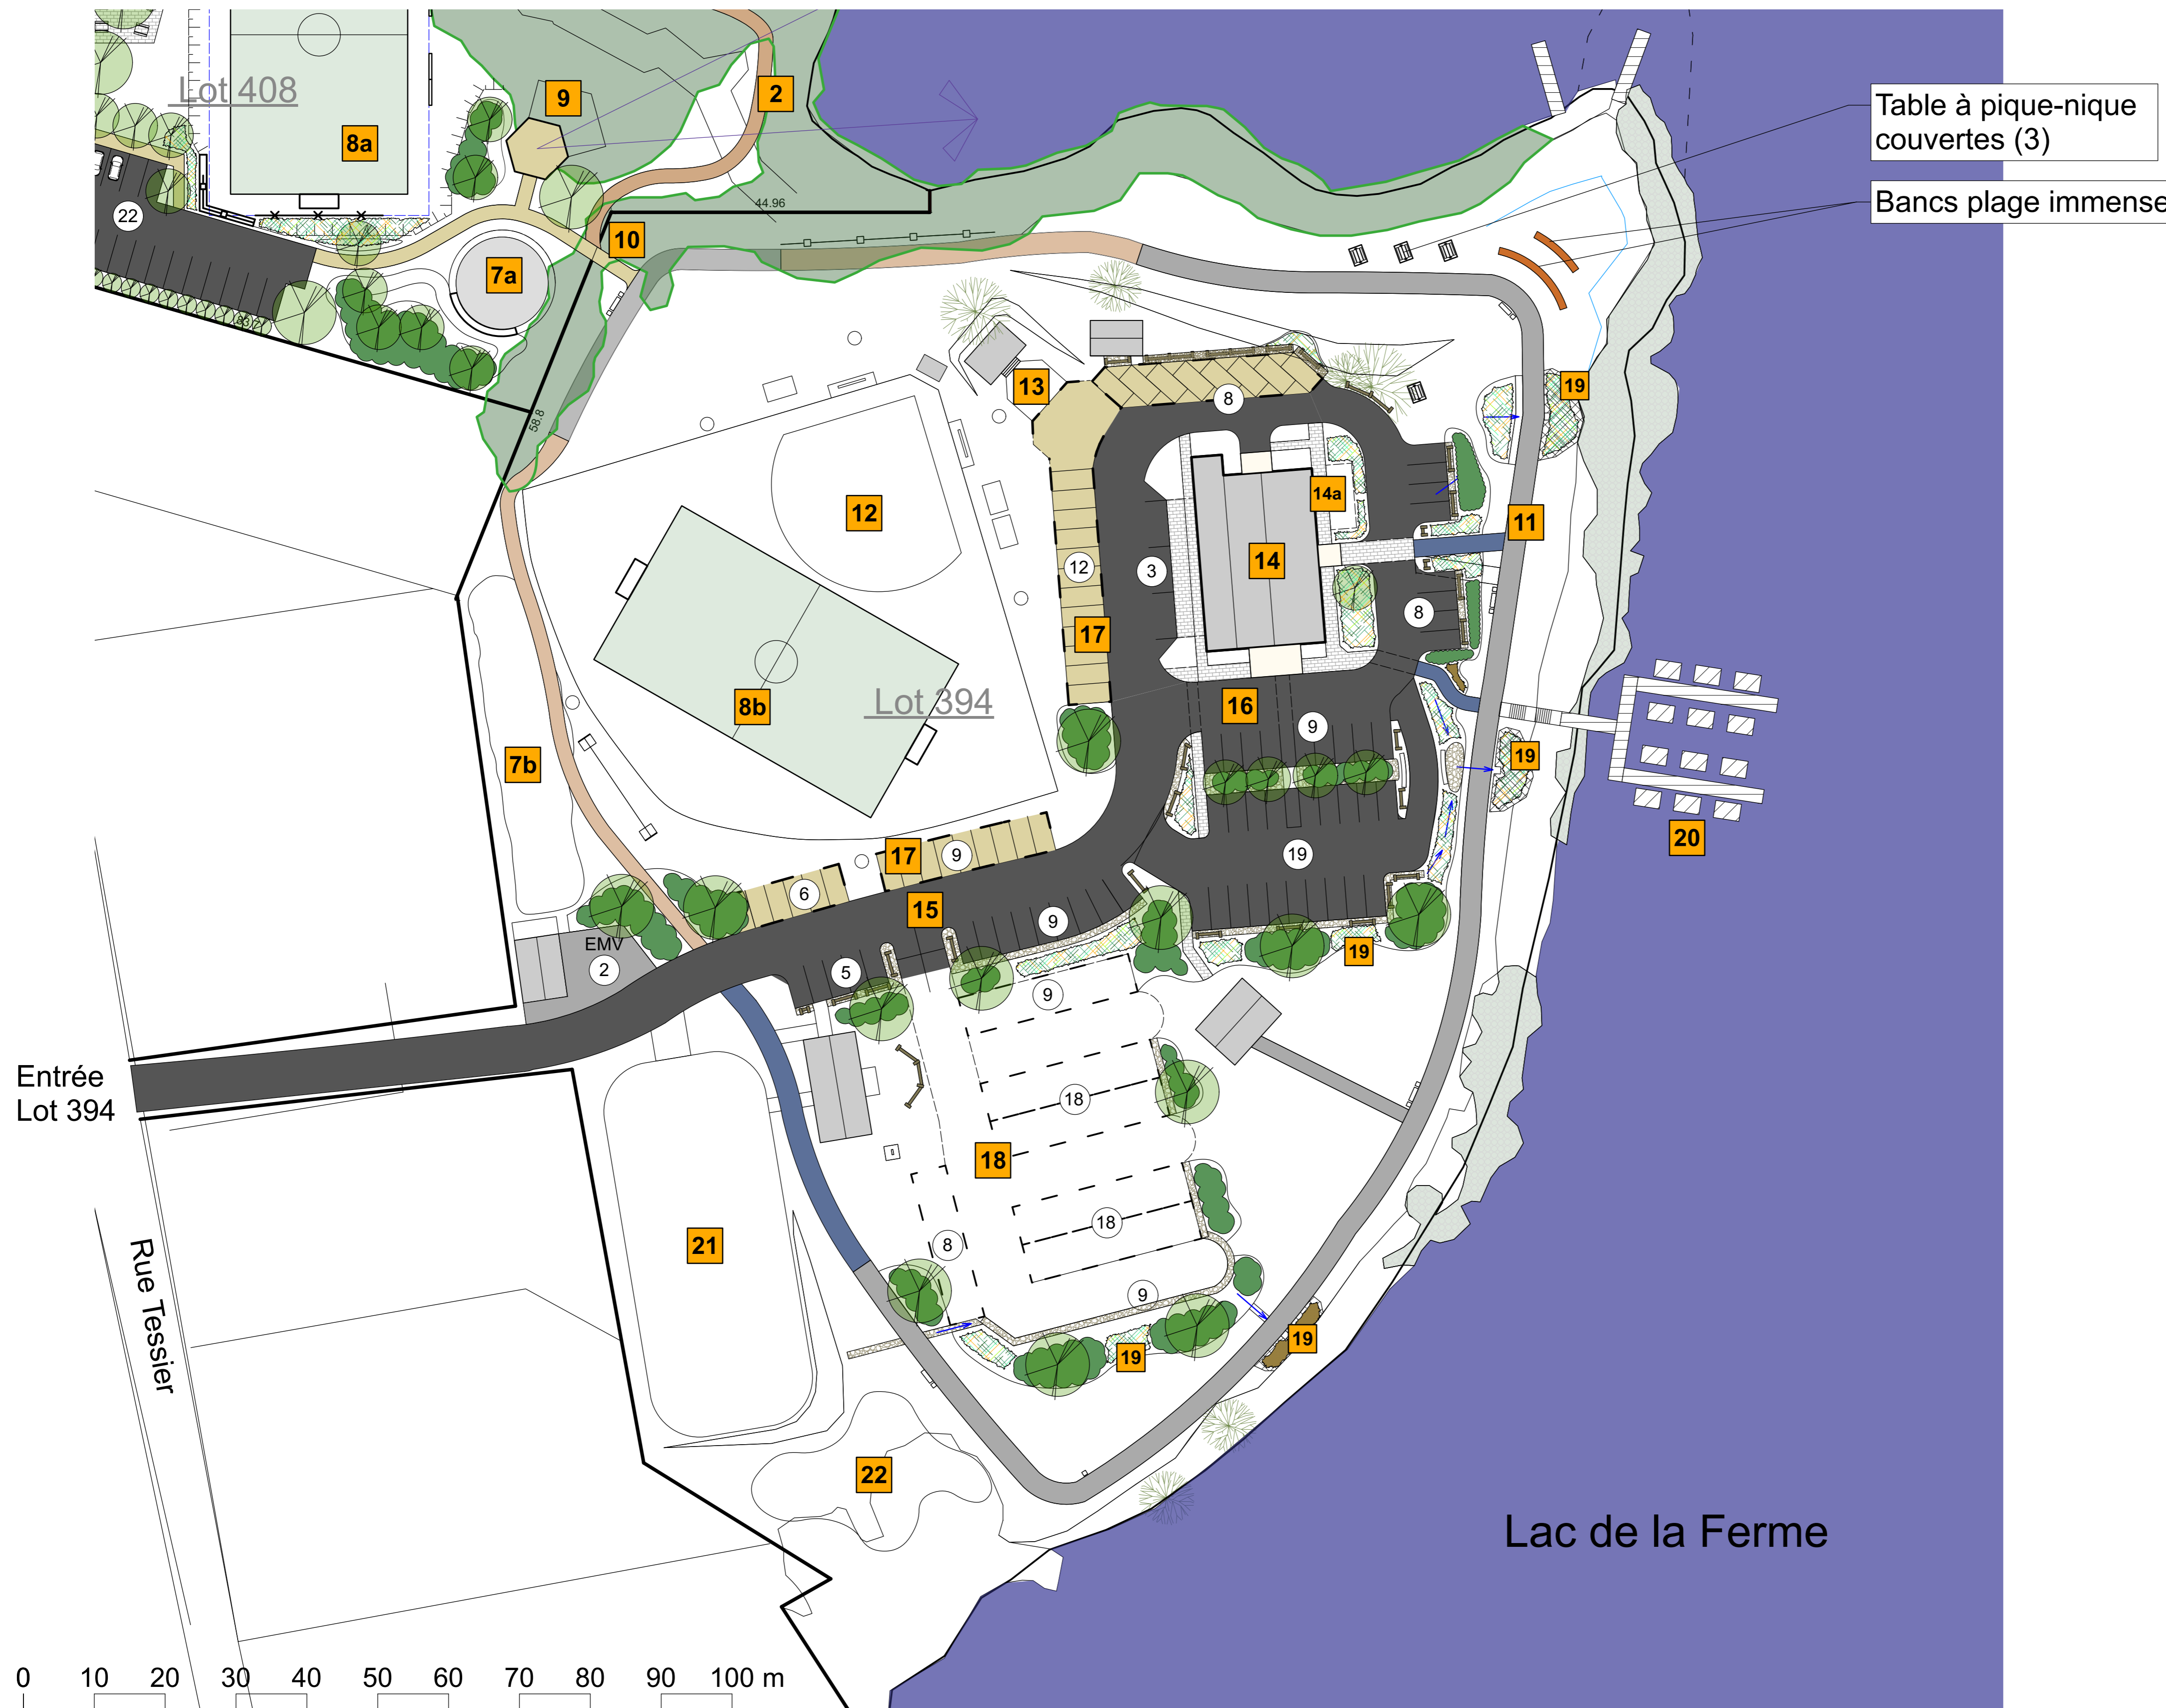


Association récréative
OTTER LAKE
Recreation Association

Consultant:

**CONCEPTION
PAYSAGE**

Architectes paysagistes

PLAN DIRECTEUR / MASTER PLAN

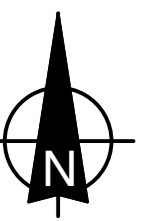

LÉGENDE / LEGEND

- Lot projet
- 1** Stationnement permanent
- 2** Sentier de l'axe de l'avenue Palmer
- 3** Espace pour les expositions
- 4** Bâtiment pour le CPE, la bibliothèque et le centre culturel
- 5** Cour extérieure pour le CPE
- 6** Espace pour accueillir le marché
- 7a** Jeux d'eau
- 7b** Aires de jeux
- 8a** Terrain de soccer 25 x 45 m
- 8b** Terrain de soccer 25 x 45 m
- 9** Gazebo
- 10** Sentier de transition entre les deux lots
- 11** Sentier piéton riverain
- 12** Terrain de balle
- 13** Placette (Stage)
- 14** Bâtiment RJCC
- 15** Route véhiculaire
- 16** Stationnement en asphalté
- 17** Stationnement en gravier
- 18** Stationnements sur gazon
- 19** Zones de gestion des eaux de ruissellement et pour pollinisateurs
- 20** Quais pour les pontons
- 21** Patinoire
- 22** Pump track - initiation

LOT 408

Dessin:
C.L.B./ J.P.

Responsable du projet:
Claude St-Pierre

Approbation:
Claude St-Pierre

3/3

No. de projet :

Échelle :
1: 275

Date:
2023-02-15



Association récréative
OTTER LAKE
Recreation Association

Consultant:

**CONCEPTION
PAYSAGE**

Architectes paysagistes